


Art.Nr.: 40101001

HKL-NRW-3-01 2989mm

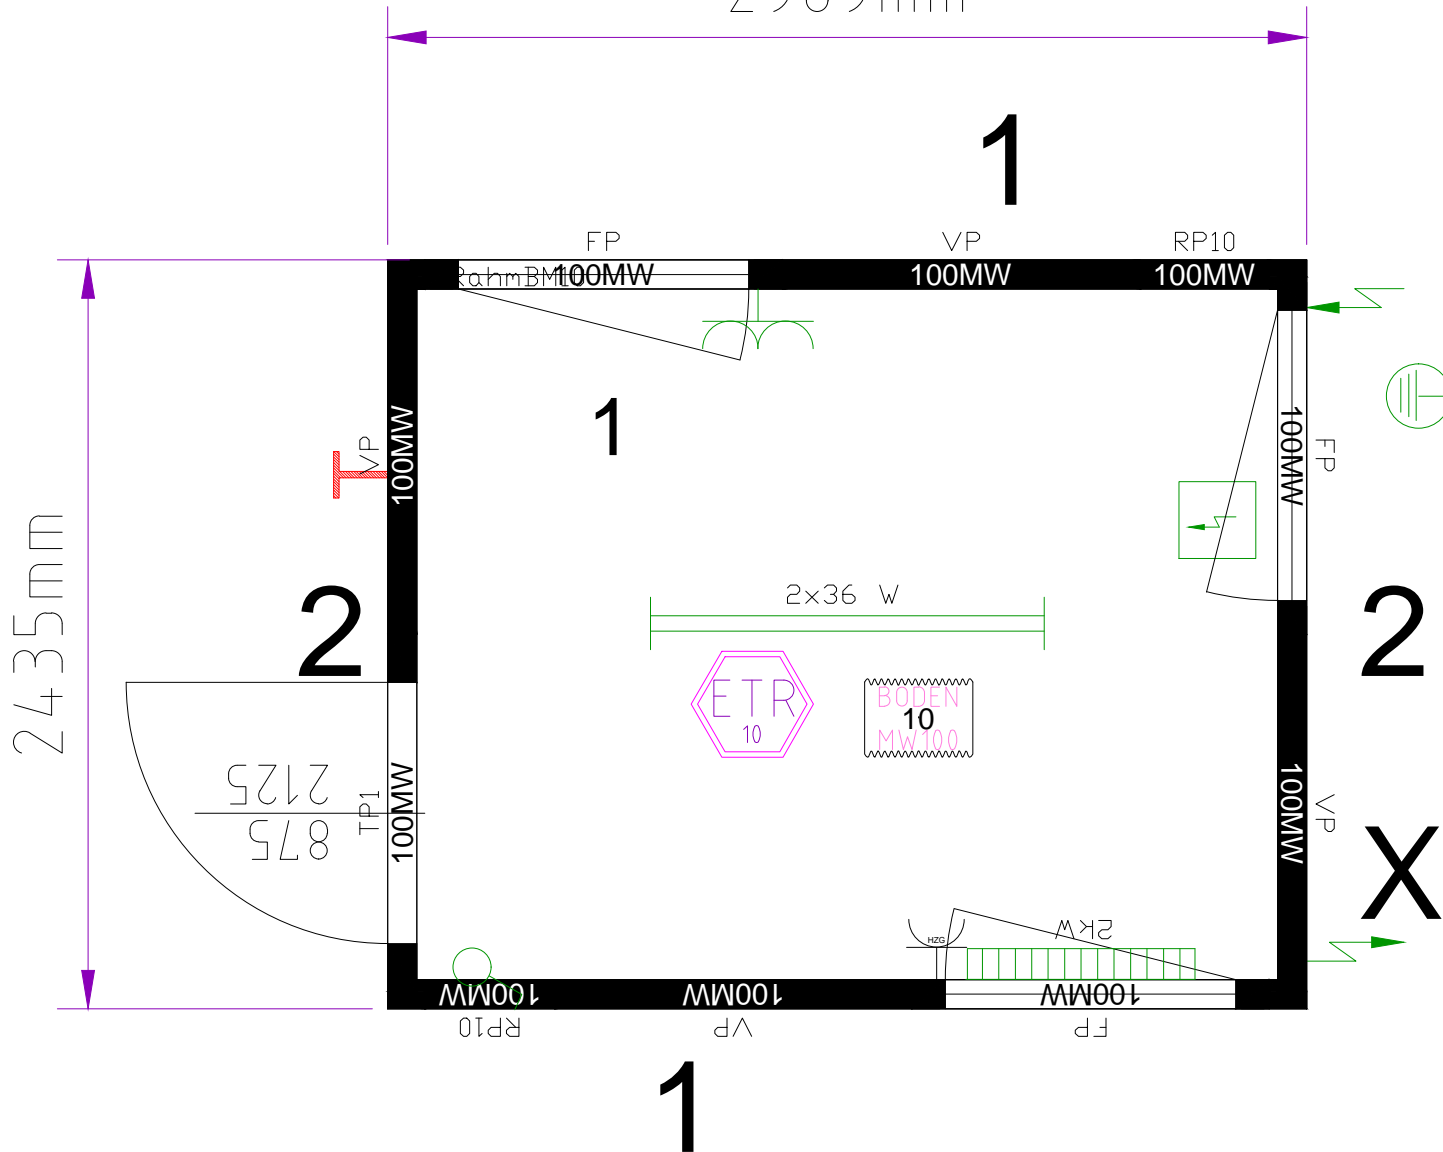

Containeranlage bestehend aus :
 Container: 10'
 Rauminnenhöhe: 2540 mm
 Lackierung: R: RAL 5010 P: RAL 7035

Elektrik: VDE (400V/32A/5-polig)
 Innendekor: weiß
 Fensterparapethöhe: 870mm
 Fenster mit Gasfüllung
 zementgebundene Bodenspanplatten

ET Eternal Royal White

Bodendämmung: 100mm Mineralwolle
 Wanddämmung: 100mm Mineralwolle
 Dachdämmung: 100mm Mineralwolle

Lackierung:

Dachgruppe RAL 2004 Reinorange
 Ecksäulen und Fußbodenrahmen RAL 5010 Enzianblau
 Paneele RAL 7035 Lichtgrau
 Lackspraydosen RAL 7035 einlegen.

Lüftungsschieber im Rolladenkasten

flexibles Kabelsystem

Neutralisiert

X...HKL-Typenschild an der Stirnseite montieren

1...HKL Mietpark Aufkleber + Tel.-Nr. am Dachrahmen

2...HKL Mietpark Aufkleber am Dachrahmen

bm10ded296254-sonderlack.dwg

CONTAINEX

Gezeichnet von:
 Nagy
 Gezeichnet am:
 13.03.2017 13:27:16

Bitte um Bestätigung
 und Retournierung

Datum: Unterschrift, Firmenstempel

Zeichnungs-Nr.:
 bm10ded296254-sonderlack.dwg